
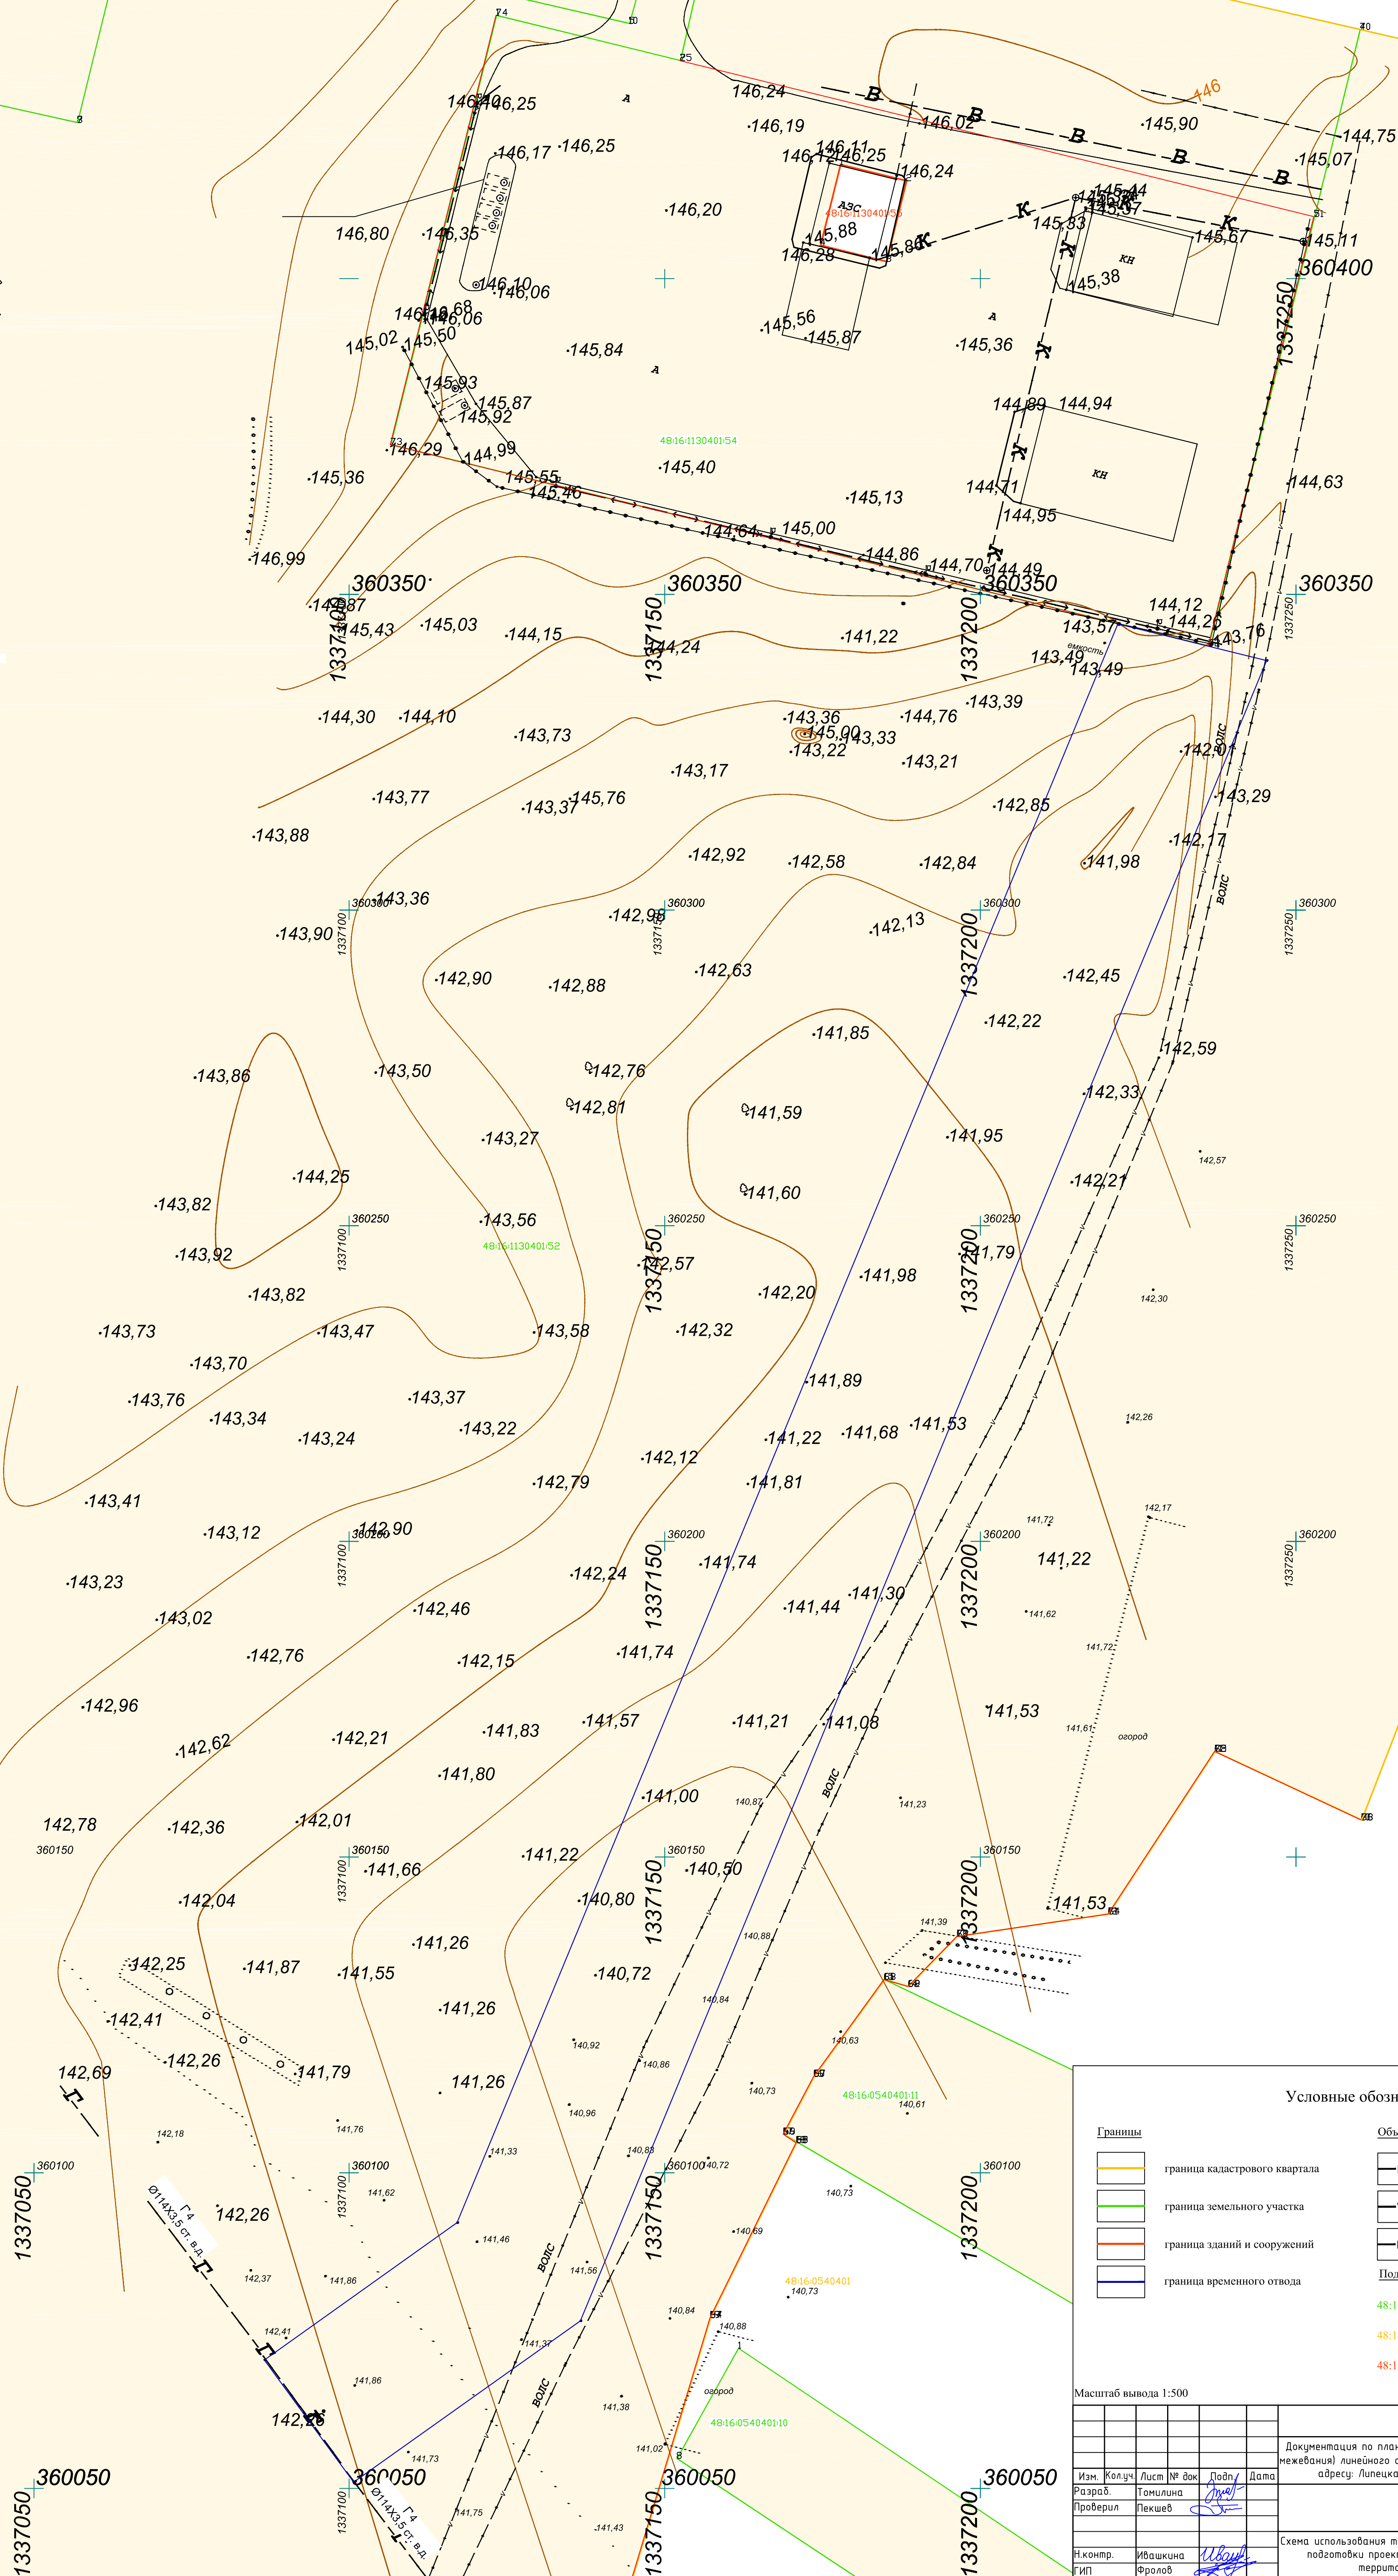


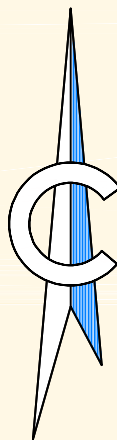

Условные обозначения	
Границы	Объекты инженерной инфраструктуры
	 существующий подземный газопровод высокого давления
	 существующая линия связи
	 существующая линия связи
	Подписи
	48:16:1130401:52 кадастровый номер земельного участка
	48:16:05040401 номер кадастрового квартала
	48:16:1130401:55 кадастровый номер здания или сооружения