
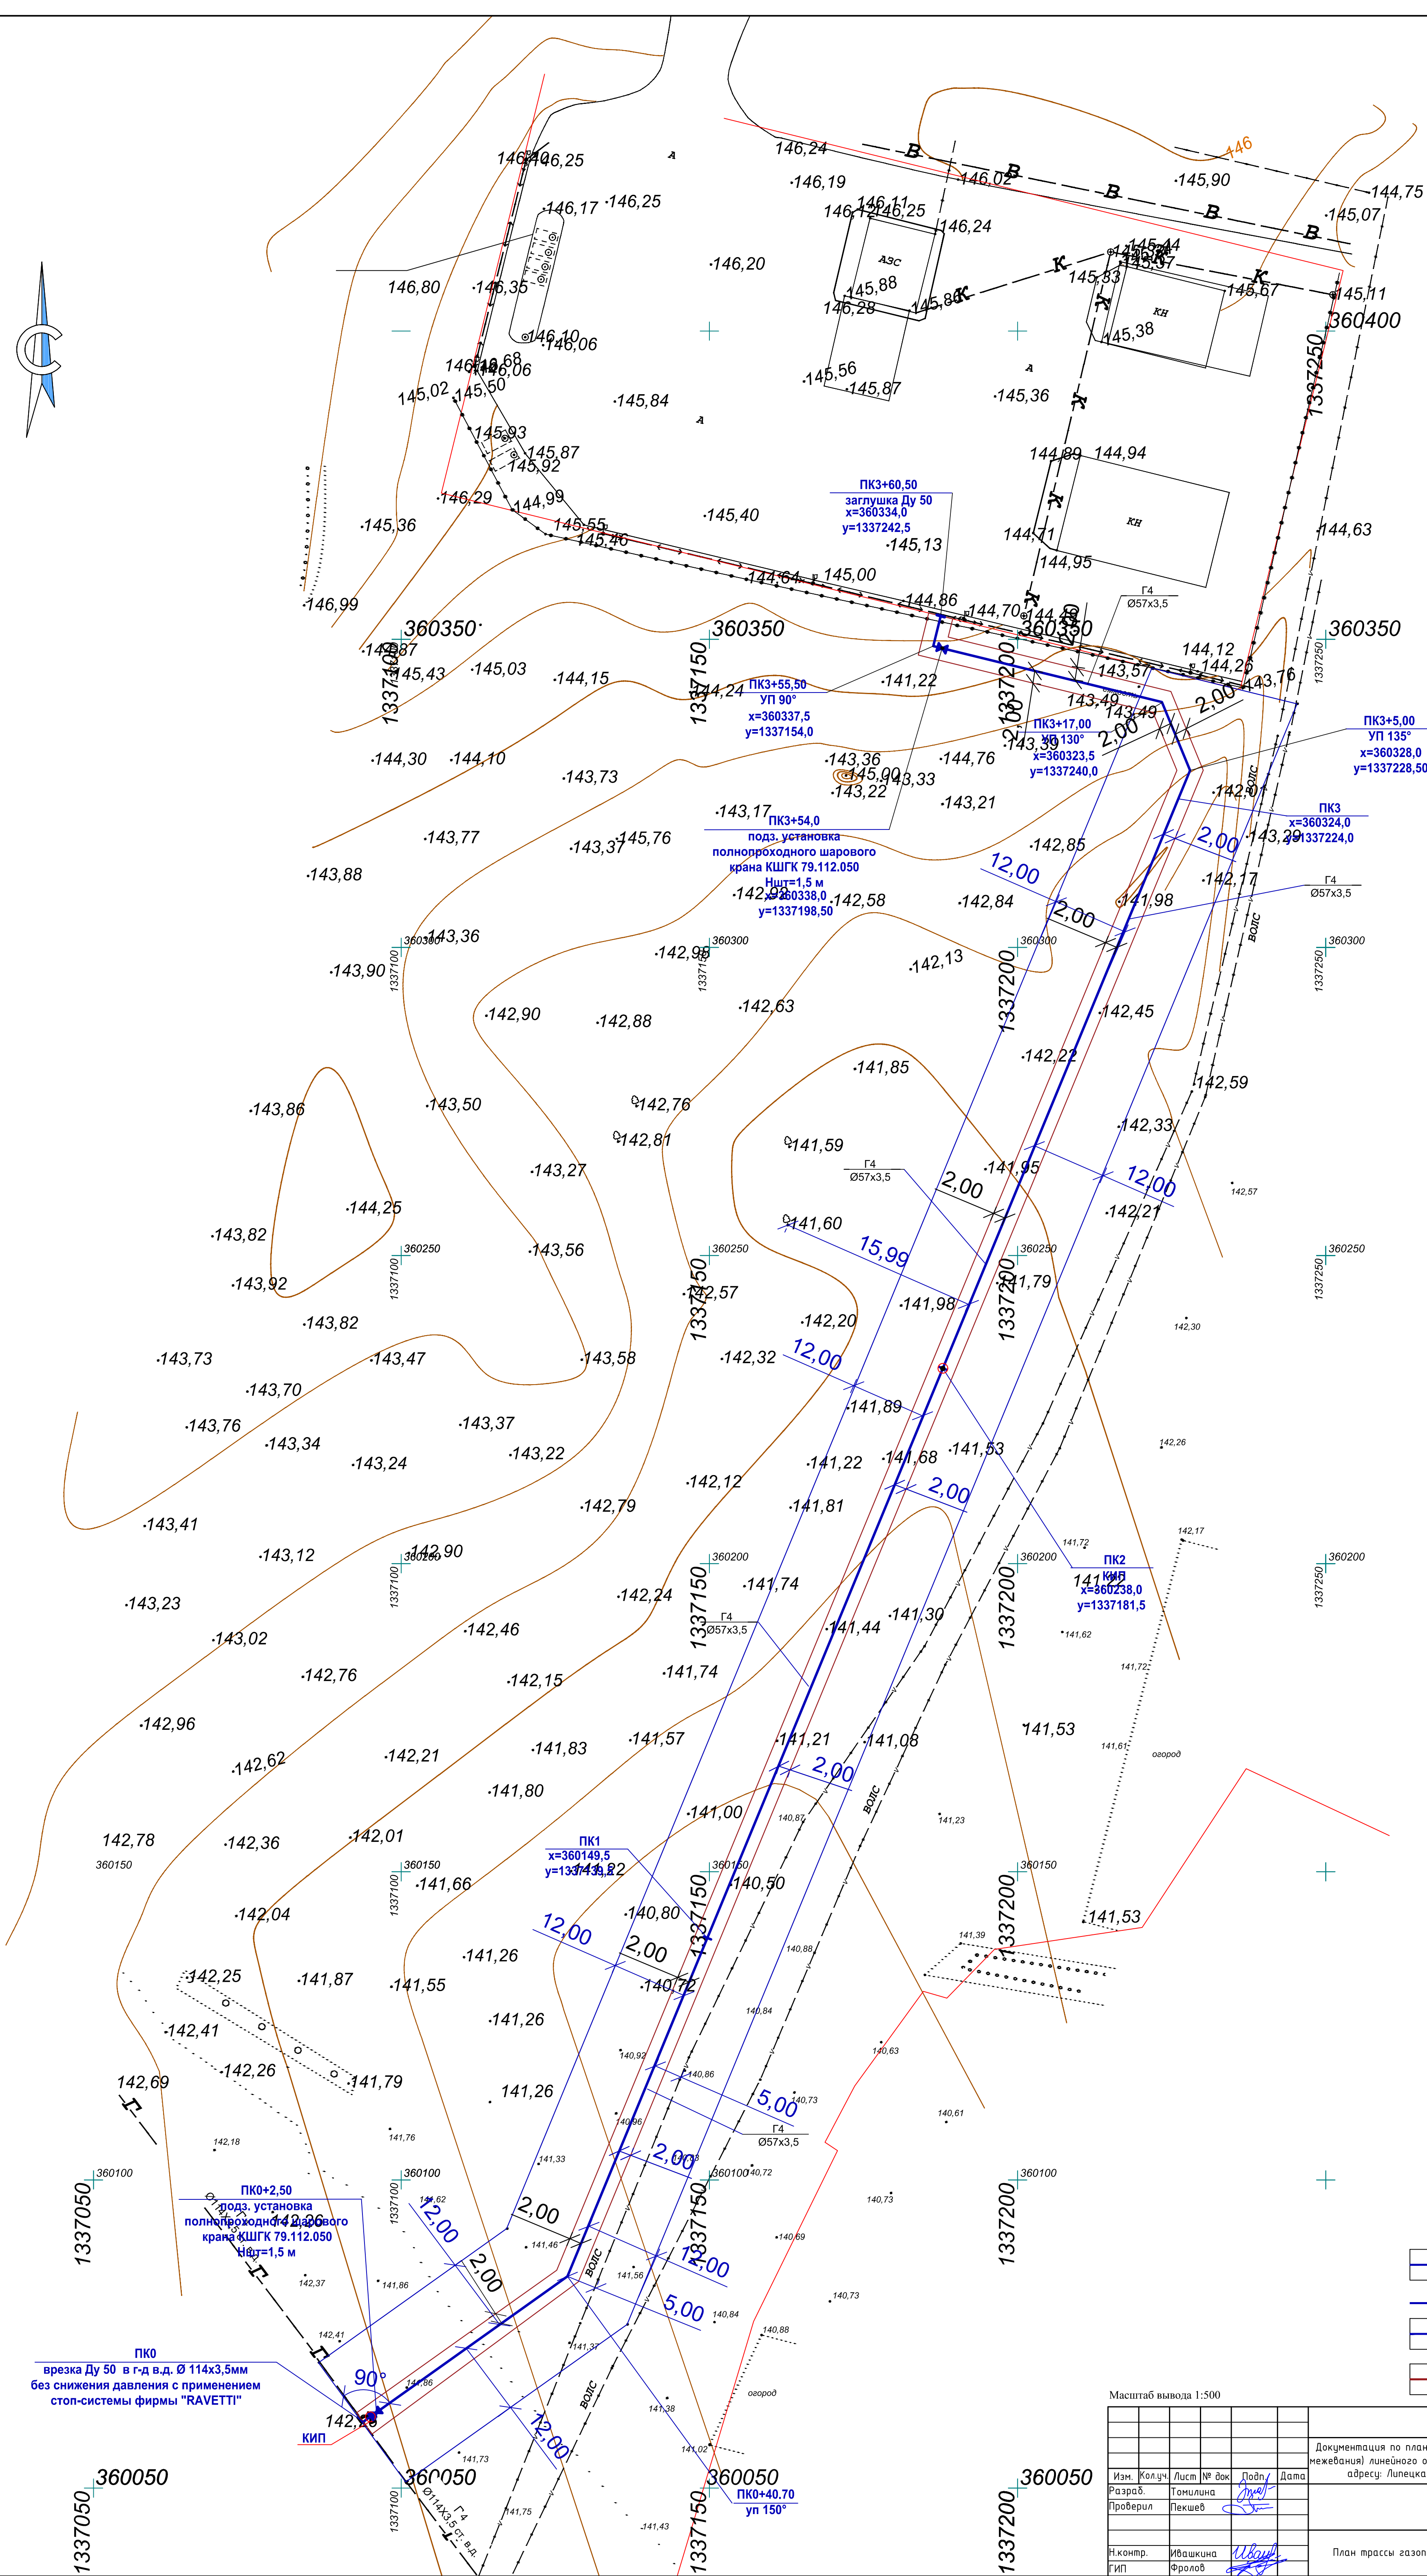


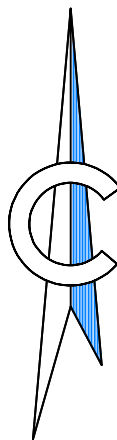

- Условные обозначения
- проектируемый газопровод
 - пикетаж
 - граница временного отвода
 - граница охранной зоны газопровода

Масштаб вывода 1:500

					4550-2015-ПППМ		
					Документация по планировке территории (проект планировки и проект межевания) линейного объекта: "Газопровод к "Придорожному сервису" по адресу: Липецкая область, Усманский район, д. Бочиновка"		
Изм.	Колуч.	Лист № док	Подп.	Дата			
Разраб.	Томилына	Лист № док	Подп.	Дата			
Проверил	Пекшев	Лист № док	Подп.	Дата			
					Стадия	Лист	Листов
					П	3	
Н.контр.	Ивашкина	Лист № док	Подп.	Дата			
ГИП	Фролов	Лист № док	Подп.	Дата			