


Отметка земли проектная, м
Отметка земли фактическая, м
Отметка дна траншеи, м
Отметка верха трубы, м
Глубина траншеи, м
Обозначение трубы и тип изоляции
Основание
Уклон %
Длина, м
Расстояние, м
Пикет
Развернутый план

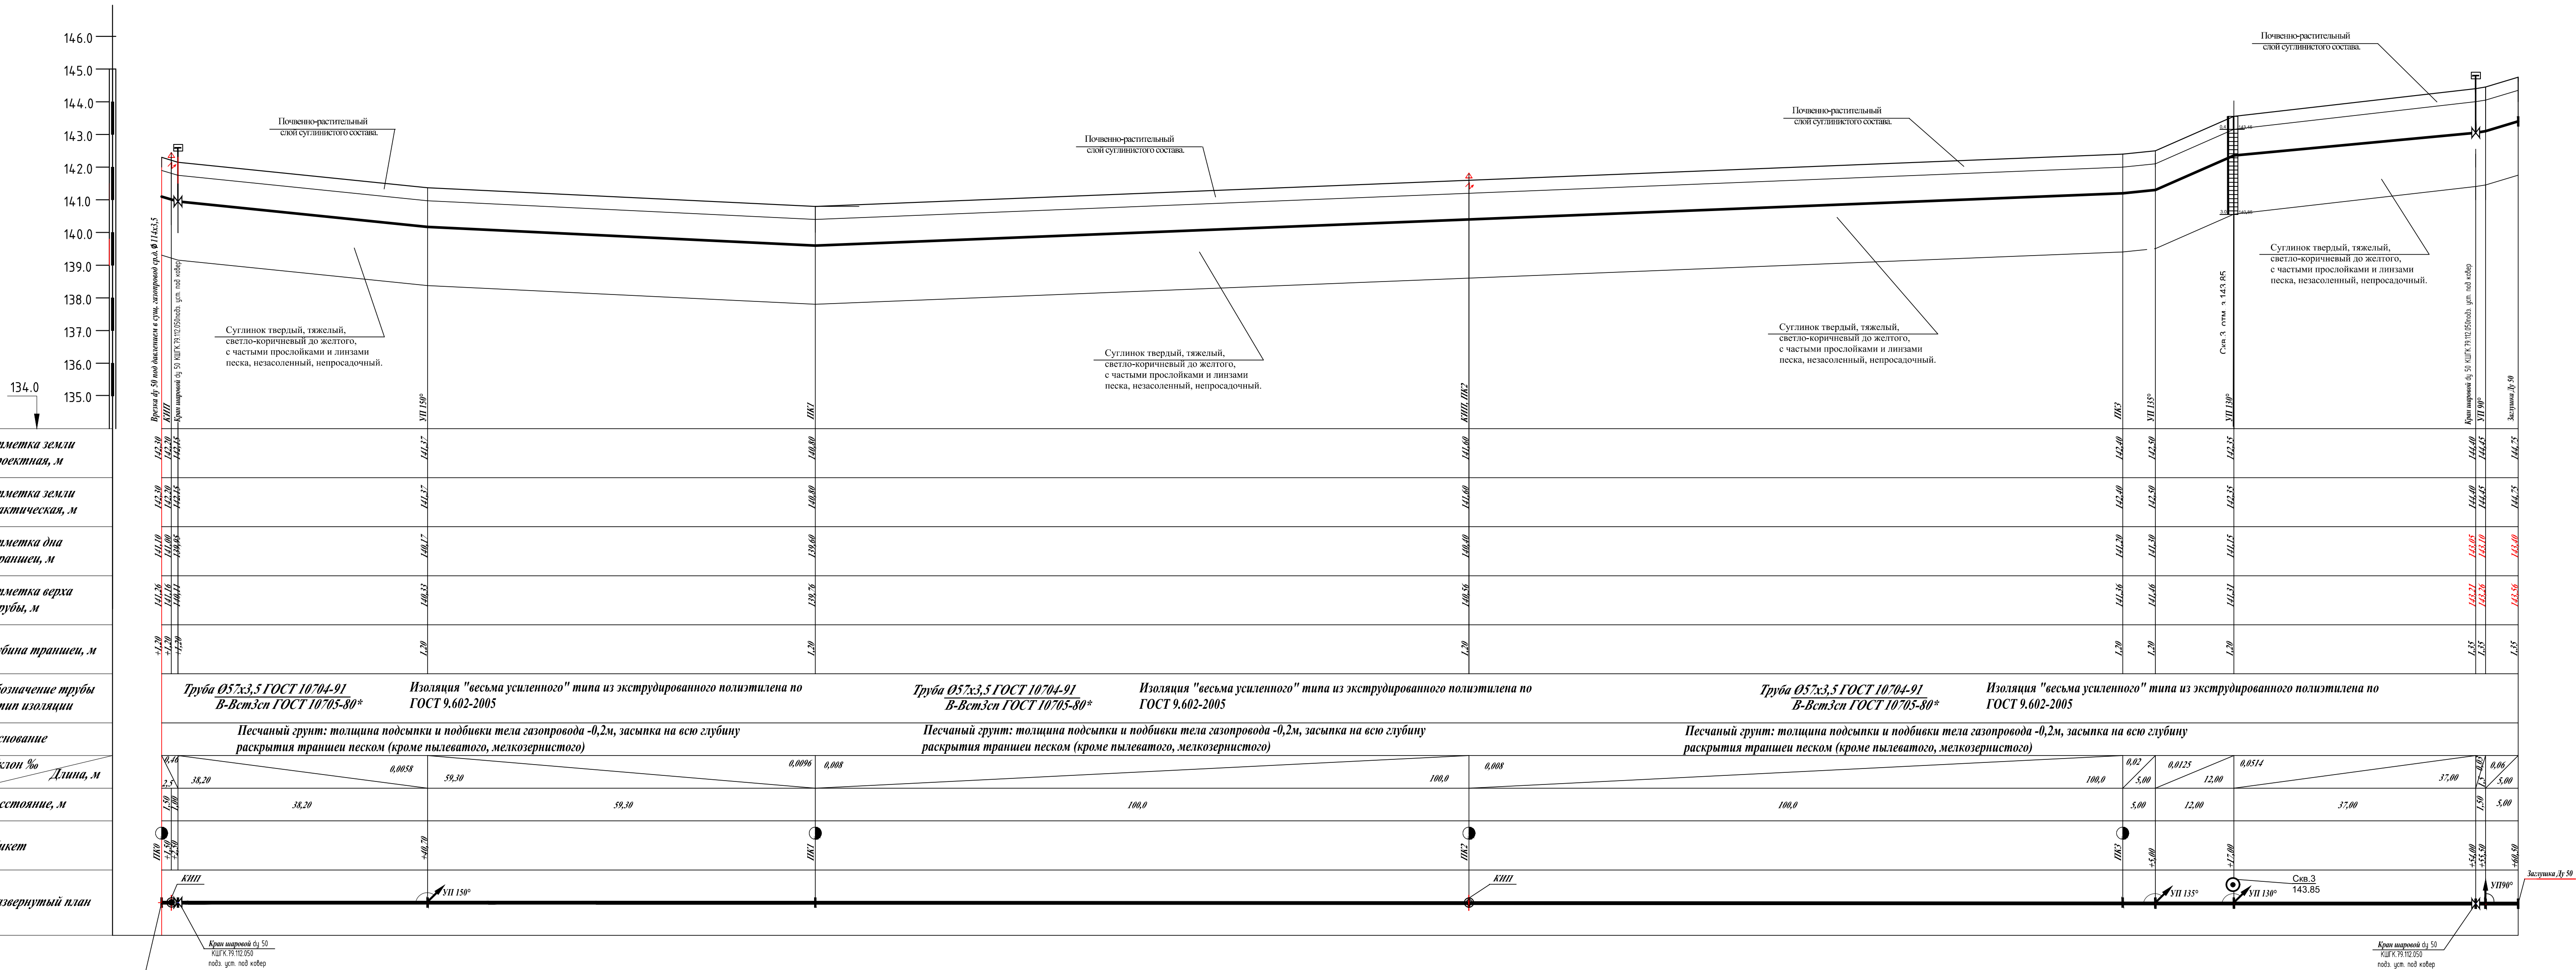

1	Труба Ø57х3,5 ГОСТ 10704-91 В-Вст3сп ГОСТ 10705-80*	Изоляция "восьма усиленного" типа из экструдированного полиизопрена по ГОСТ 9.602-2005
2	Песчаный грунт: толщина подсыпки и подбивки тела газопровода - 0,2м, засыпка на всю глубину раскрытия траншеи песком (кроме пылеватого, мелкозернистого)	

						4550-2015-ПНПНМ		
						Документация по планировке территории (проект планировки и проект межевания) линейного объекта: "Газопровод к "Придорожному сервису" по адресу: Липецкая область, Усманинский район, д. Бочиновка"		
Изм.	Кол-во	Лист	№ док.	Подп.	Дата	Стандия	Лист	Листов
Разраб.		Томилкина		<i>Томилкина</i>		П	4	
Проверил		Пекшев		<i>Пекшев</i>				
Н.контр.		Ивашкина		<i>Ивашкина</i>		 ООО "НИТЦ"		
ГИП		Фролов		<i>Фролов</i>			Продольный профиль газопровода.	