
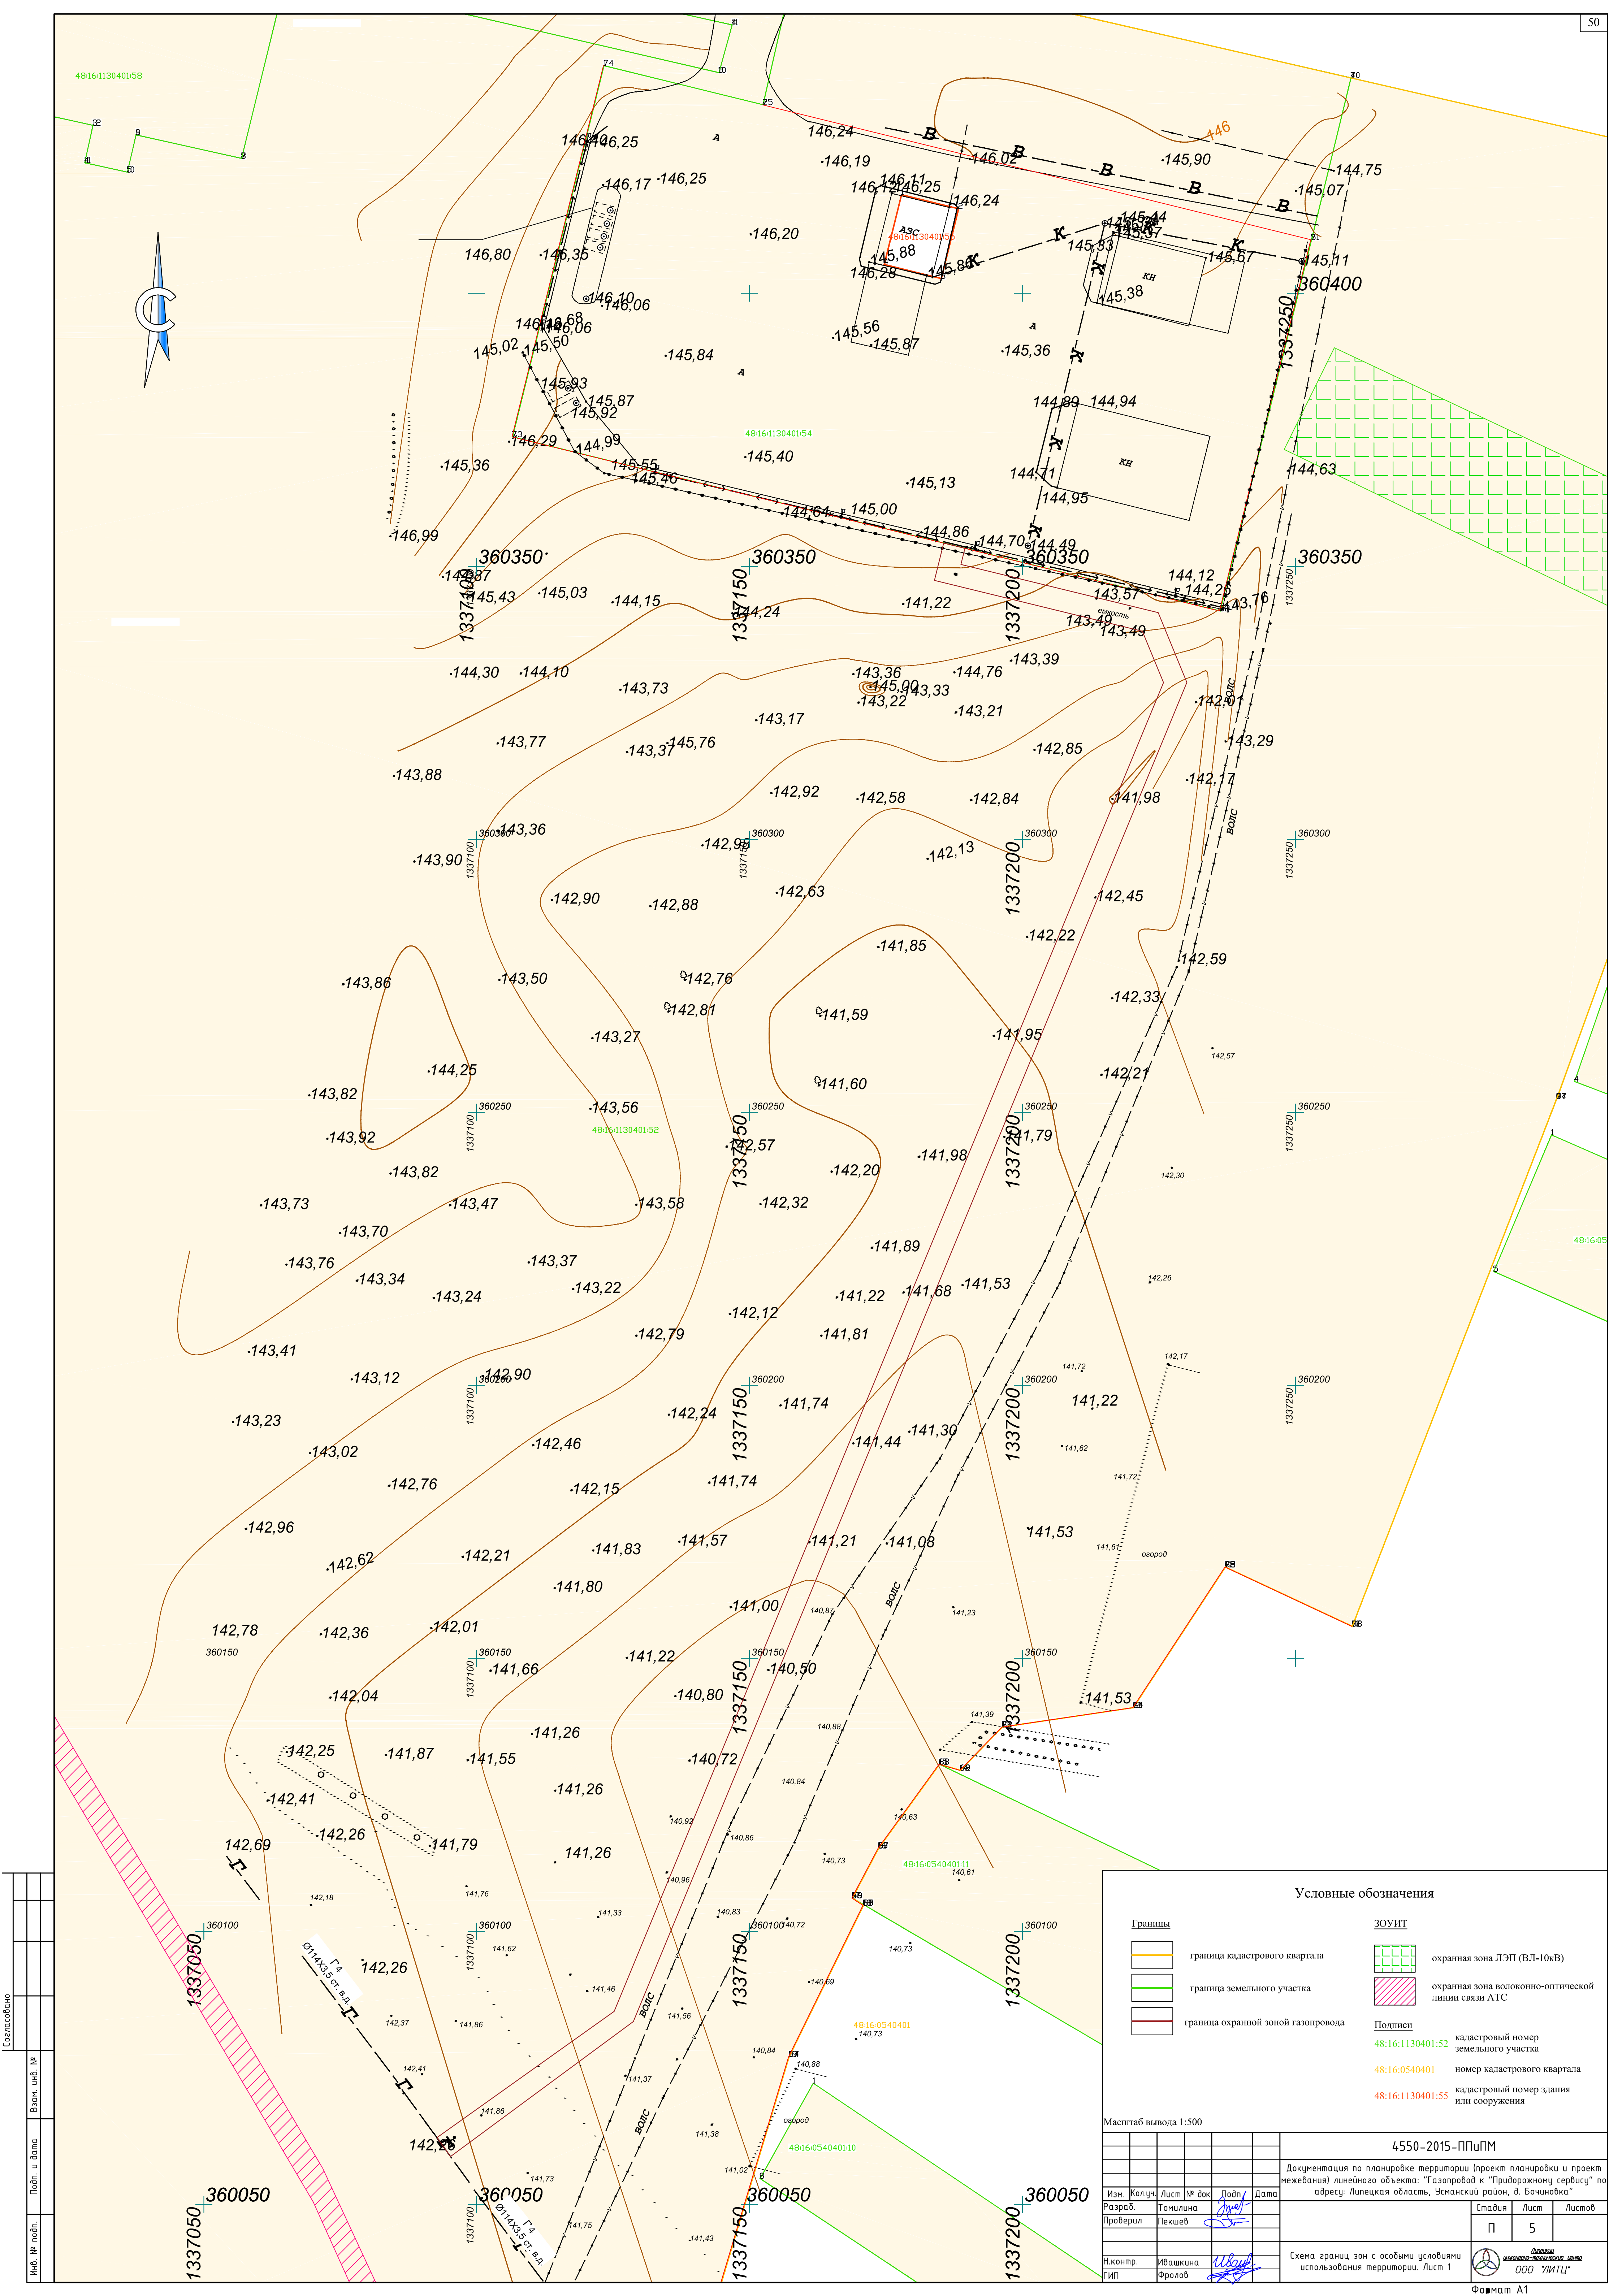


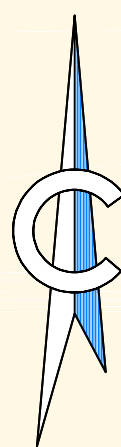

|              |              |              |  |  |  |  |
|--------------|--------------|--------------|--|--|--|--|
| Инв. № подл. | Подп. и дата | Взам. инв. № |  |  |  |  |
|              |              |              |  |  |  |  |
|              |              |              |  |  |  |  |
| Согласовано  |              |              |  |  |  |  |

| Условные обозначения   |   |
|---|---|
| <p><b>Границы</b></p> <div style="display: flex; align-items: center;">  <div style="margin-left: 10px;">граница кадастрового квартала</div> </div> <div style="display: flex; align-items: center;">  <div style="margin-left: 10px;">граница земельного участка</div> </div> <div style="display: flex; align-items: center;">  <div style="margin-left: 10px;">граница охранной зоной газопровода</div> </div> | <p><b>ЗОУИТ</b></p> <div style="display: flex; align-items: center;">  <div style="margin-left: 10px;">охранная зона ЛЭП (ВЛ-10кВ)</div> </div> <div style="display: flex; align-items: center;">  <div style="margin-left: 10px;">охранная зона волоконно-оптической линии связи АТС</div> </div> <p><b>Подписи</b></p> <div style="display: flex; justify-content: space-between;"> <div style="color: green;">48:16:1130401:52</div> <div>кадастровый номер земельного участка</div> </div> <div style="display: flex; justify-content: space-between;"> <div style="color: orange;">48:16:0540401</div> <div>номер кадастрового квартала</div> </div> <div style="display: flex; justify-content: space-between;"> <div style="color: orange;">48:16:1130401:55</div> <div>кадастровый номер здания или сооружения</div> </div> |

Масштаб вывода 1:500

|          |           |      |       |                  |      |   |  |  |
|----------|-----------|------|-------|------------------|------|---|--|--|
|          |           |      |       |                  |      | 4550-2015-ППУПМ   |  |  |
|          |           |      |       |                  |      | Документация по планировке территории (проект планировки и проект межевания) линейного объекта: "Газопровод с "Придорожному сервису" по адресу: Липецкая область, Усманский район, д. Бочиновка"                                                            |  |  |
| Изм.     | Колуч.    | Лист | № док | Подп.            | Дата |   |  |  |
| Разраб.  | Томиллина |      |       | <i>Томиллина</i> |      | Стадия    Лист    Листов<br><div style="display: flex; justify-content: space-around; font-size: 24px; font-weight: bold;"> <span>П</span> <span>5</span> </div>                                                                                            |  |  |
| Проверил | Лекшеев   |      |       | <i>Лекшеев</i>   |      |   |  |  |
|          |           |      |       |                  |      | Схема границ зон с особыми условиями использования территории. Лист 1   |  |  |
| Н.контр. | Ивашкина  |      |       | <i>Ивашкина</i>  |      |   |  |  |
| ГИП      | Фролов    |      |       | <i>Фролов</i>    |      | <div style="display: flex; align-items: center;">  <div style="margin-left: 10px;">             ООО "НИТС"<br/> <small>инженерное проектирование</small> </div> </div> |  |  |
|          |           |      |       |                  |      |   |  |  |