
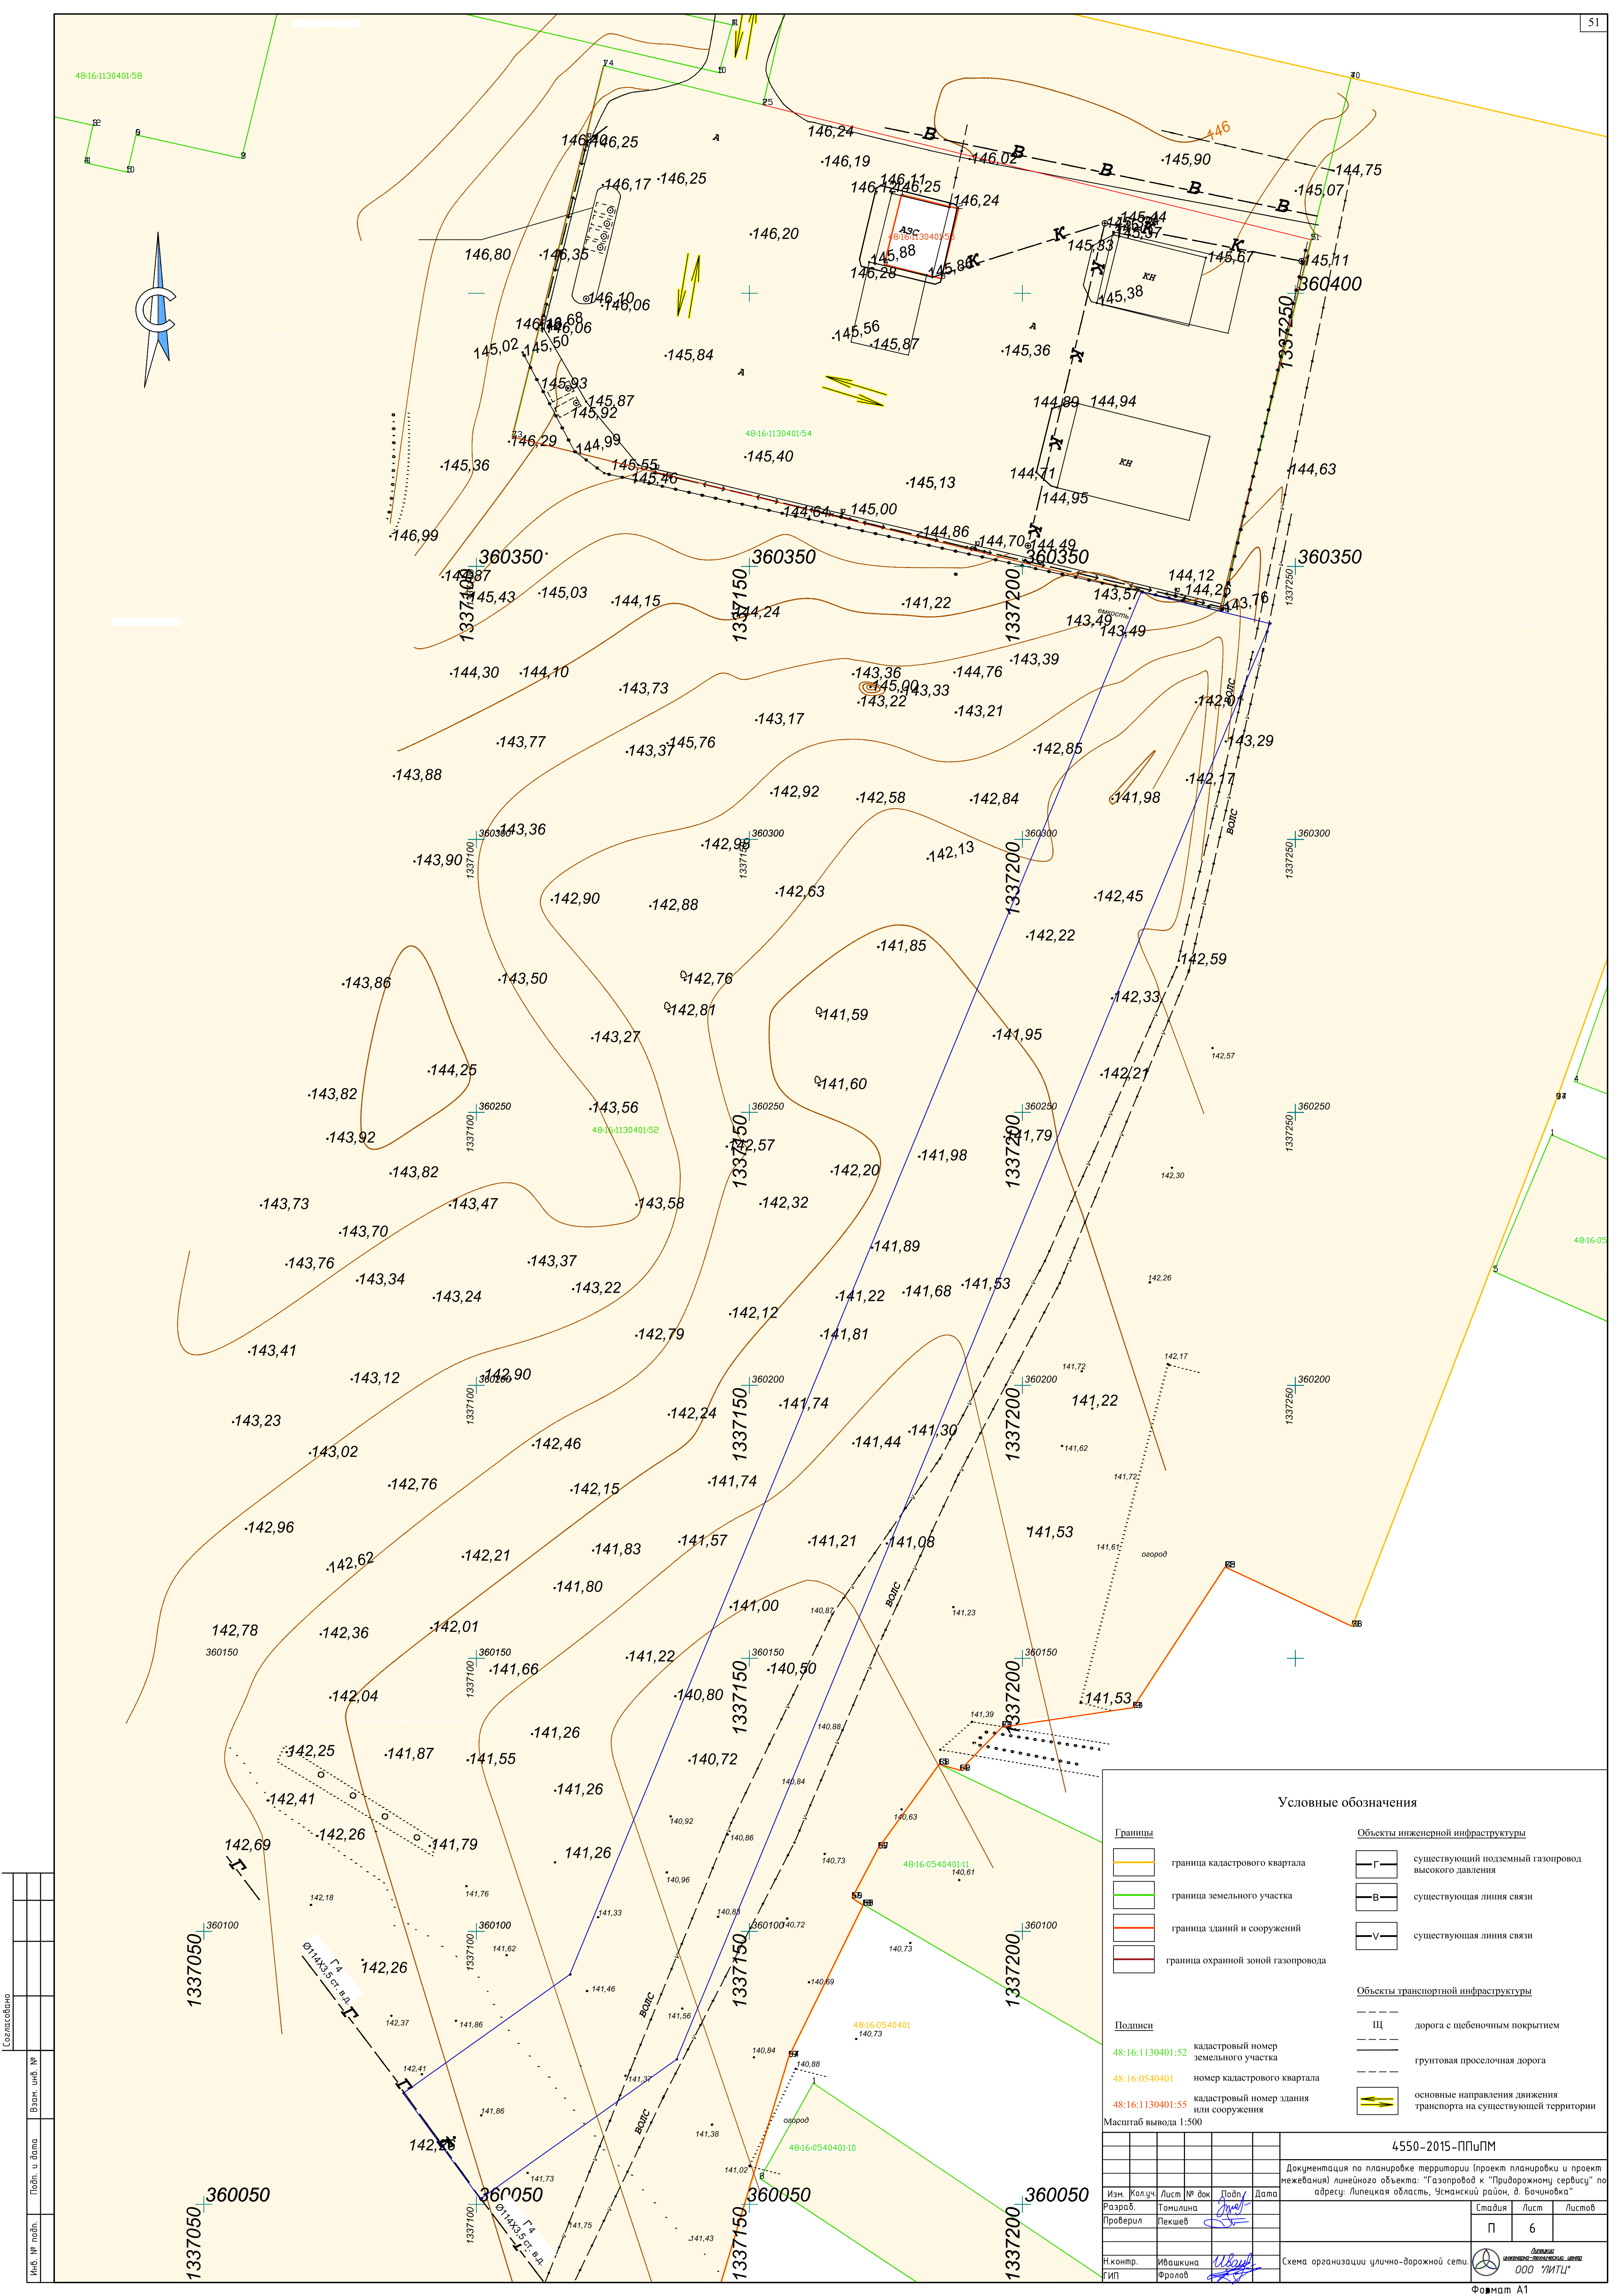
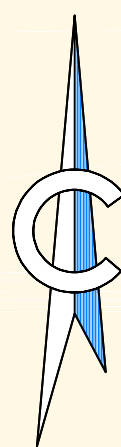
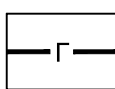
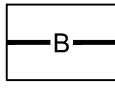
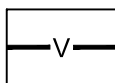
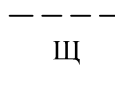
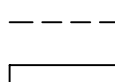
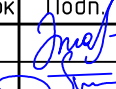


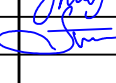

Инв. № подл.	Подп. и дата	Взам. инв. №	Согласовано		

Условные обозначения				
<u>Границы</u>		<u>Объекты инженерной инфраструктуры</u>		
	граница кадастрового квартала		существующий подземный газопровод высокого давления	
	граница земельного участка		существующая линия связи	
	граница зданий и сооружений		существующая линия связи	
	граница охранной зоной газопровода			
<u>Подписи</u>		<u>Объекты транспортной инфраструктуры</u>		
			дорога с щебеночным покрытием	
48:16:1130401:52 кадастровый номер земельного участка				
48:16:0540401 номер кадастрового квартала				
48:16:1130401:55 кадастровый номер здания или сооружения			грунтовая проселочная дорога	
			основные направления движения транспорта на существующей территории	
Масштаб вывода 1:500				
4550-2015-ПППМ				
Документация по планировке территории (проект планировки и проект межевания) линейного объекта: "Газопровод к "Придорожному сервису" по адресу: Липецкая область, Емскийский район, д. Бочиновка"				
Изм.	Колуч.	Лист	№ док	Дата
Разработ.	Темплина			
Проверил	Лексеев			
		Стадия	Лист	Листов
		П	6	
Н.контр.	Ивашкина	Схема организации улично-дорожной сети		
ГИП	Фролов	 ООО «ЛИПЕЦ»		