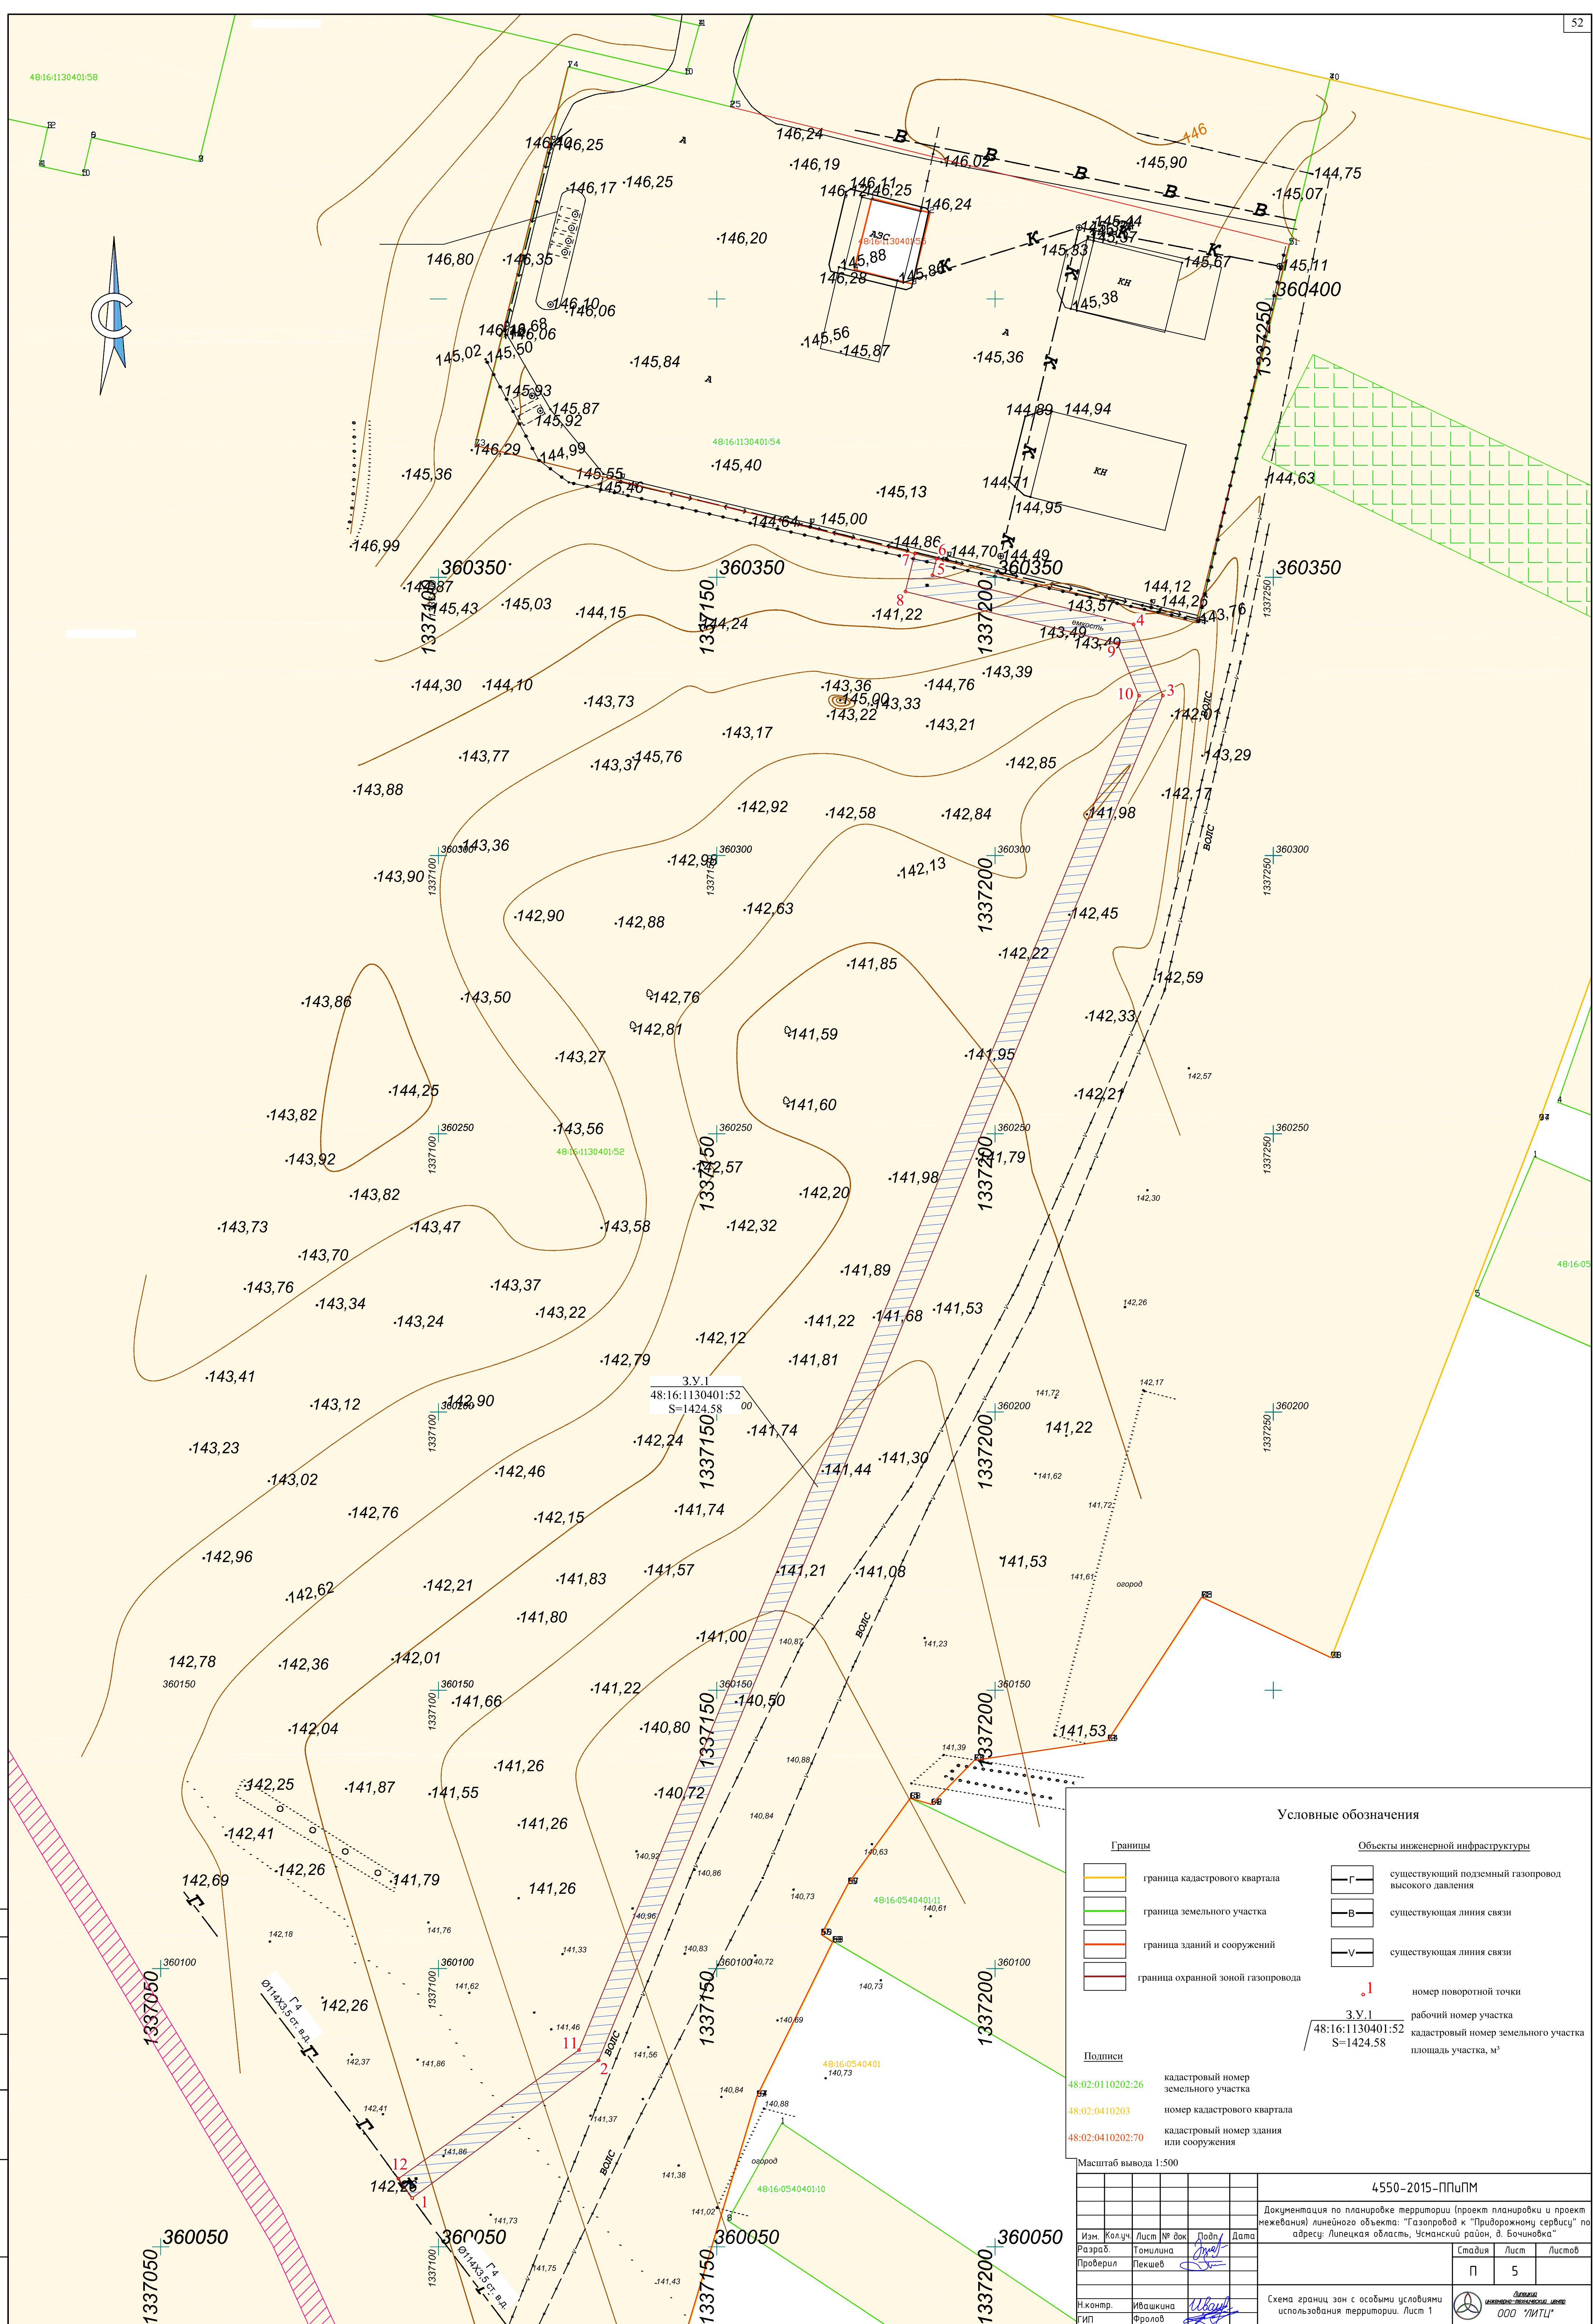
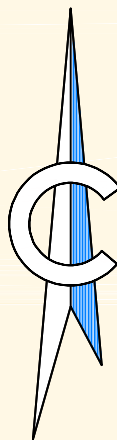




Инв. № подл.	Подп. и дата	Взам. инв. №	Создано		

Условные обозначения

Границы

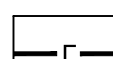

граница кадастрового квартала

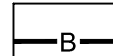

граница земельного участка

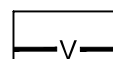

граница зданий и сооружений


граница охранной зоны газопровода

Объекты инженерной инфраструктуры


существующий подземный газопровод высокого давления


существующая линия связи


существующая линия связи


номер поворотной точки

$$\sqrt[3]{48:16:1130401:52}$$

3 У.1
48:16:1130401:52
S=1424.58

рабочий номер участка

кадастровый номер земельного участка

площадь участка, м²

Подписи

48:02:0410202:26

48:02:0410203

48:02:0410202:70

кадастровый номер земельного участка

номер кадастрового квартала

кадастровый номер здания или сооружения

Масштаб вывода 1:500

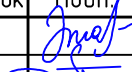
					4550-2015-ППУПМ										
					Документация по планировке территории (проект планировки и проект межевания) линейного объекта: "Газопровод к "Придорожному сервису" по адресу: Липецкая область, Усманский район, д. Бочиновка"										
Изм.	Колуч.	Лист	№ док	Подп.	Дата	<table style="width: 100%; border-collapse: collapse;"> <tr> <td style="width: 33%;">Стадия</td> <td style="width: 33%;">Лист</td> <td style="width: 33%;">Листов</td> </tr> <tr> <td style="text-align: center; font-size: 1.5em;">П</td> <td style="text-align: center; font-size: 1.5em;">5</td> <td></td> </tr> </table>				Стадия	Лист	Листов	П	5	
Стадия	Лист	Листов													
П	5														
Разработ.	Томиллина	Пекшев													
Проверил															
Н.контр.	Ивашкина														
ГИП	Фралов														

Схема границ зон с особыми условиями использования территории. Лист 1



ООО "ЛИПЦ"